


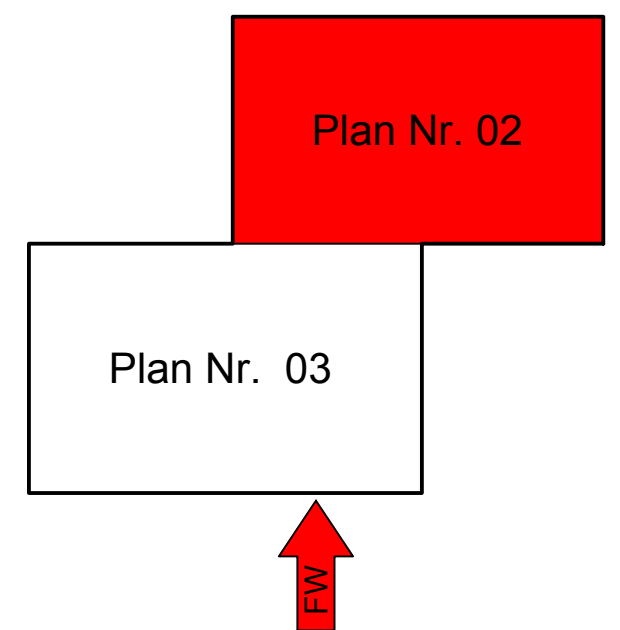

LAGEÜBERSICHT



**SCHULUNGS-
BRANDSCHUTZPLAN
FLA GOLD**


Bezirksfeuerwehrkommando Zwettl
A-3910 Zwettl, Kremser Straße 11

Geschoßplan





Erdgeschoß - Teil 1 Stand: 16.01.2019

Plan Nr. 02 von 12

Verfasser: Der BSP wurde für die Ausbildung zusammengestellt.
Der Plan weicht von gültigen Normen ab.
Ansprechperson: BSB Manfred Dorfbauer

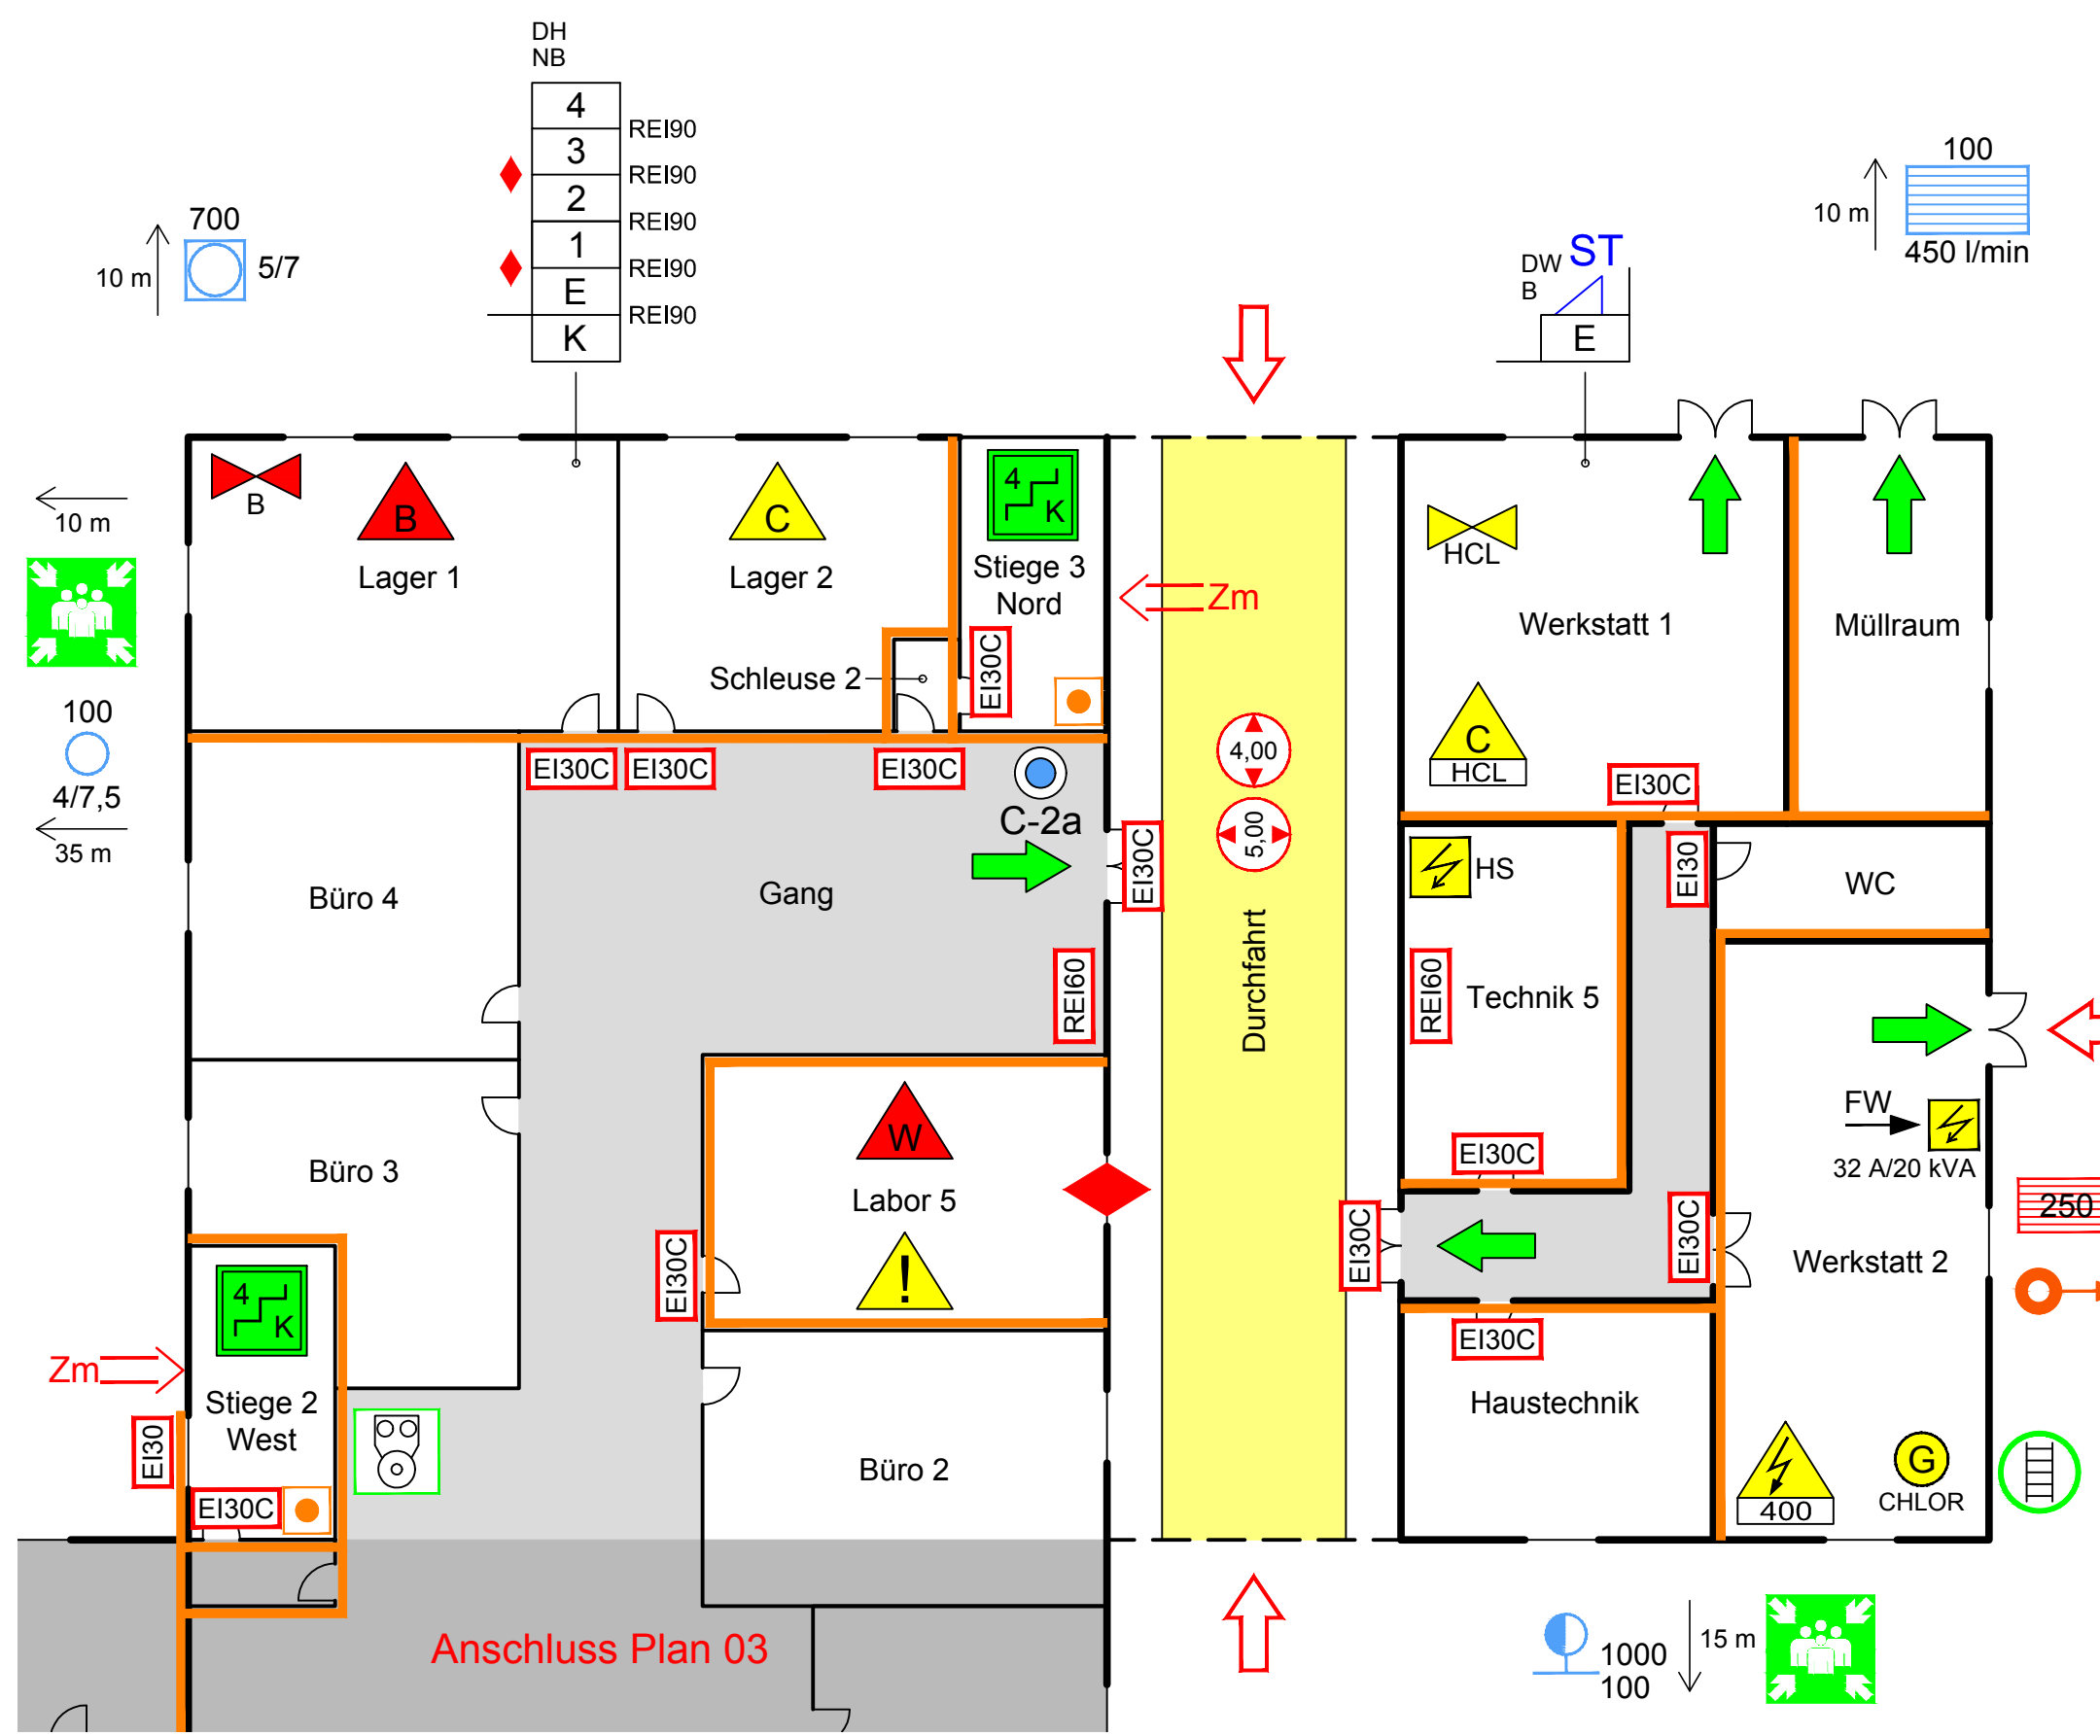

DH	
NB	
4	REI90
3	REI90
2	REI90
1	REI90
E	REI90
K	REI90

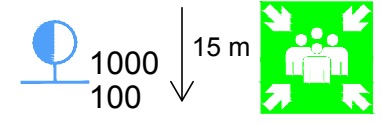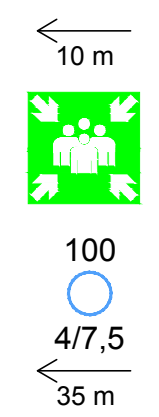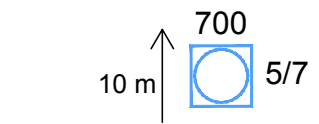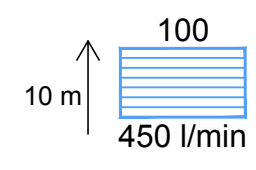

M 1:200

